
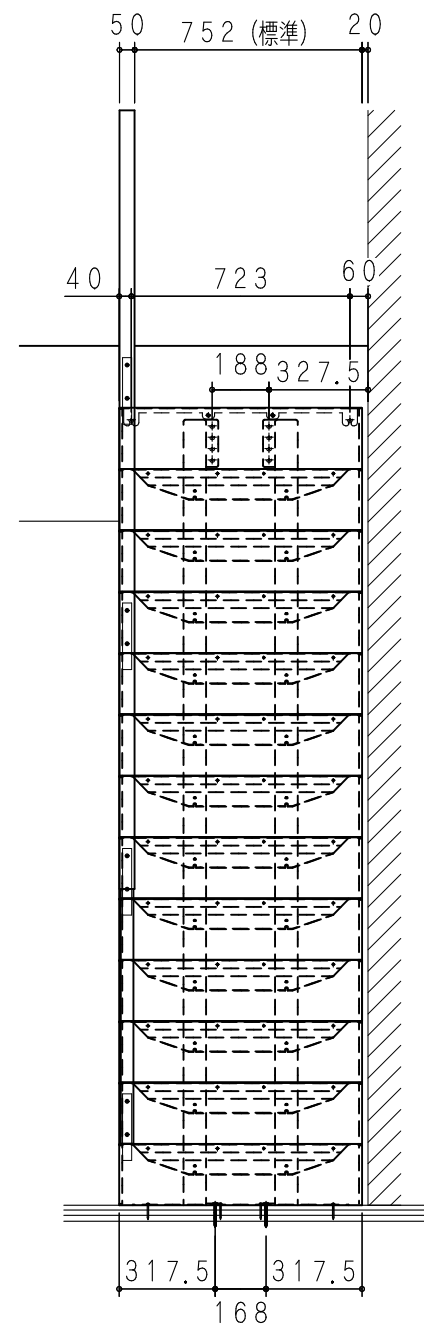


！！警告！！

- ・「データ」の著作権および所有権は、カツデンアーキテック株式会社が所有しております。
- ・許可なく、産業財産権（特許・意匠登録など）を侵害した場合、製造者はもちろん、発注者や事業主も法により罰せられる場合があります。

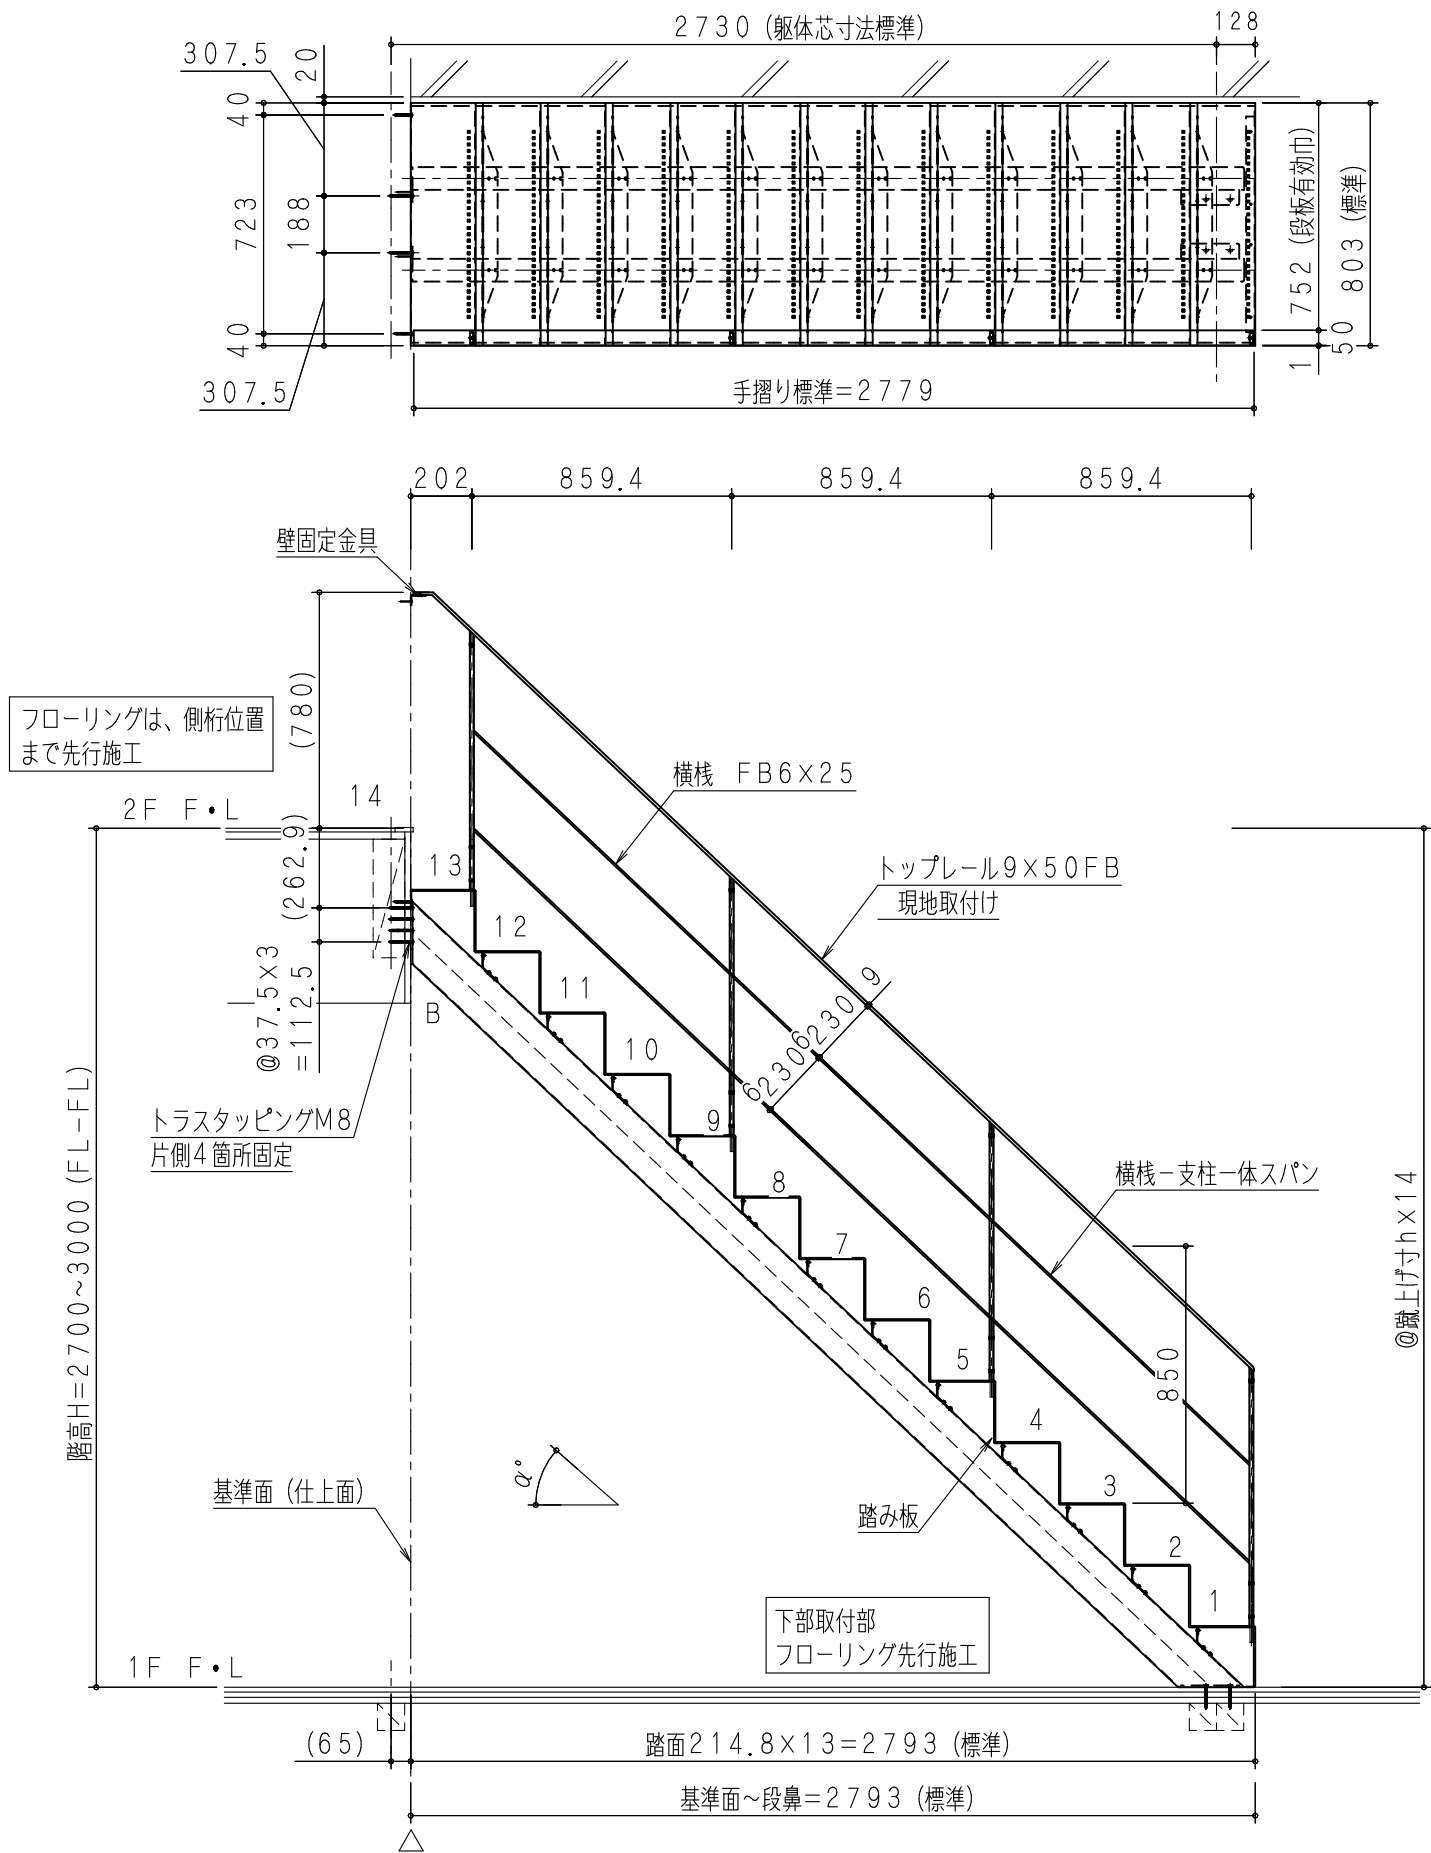

特記



材質：SS400
表面処理：黒皮剥離、燐酸（鉄）亜鉛膜後、粉体塗装
蹴上寸：230以下にて均等割付
踏面寸：180以上270以下にて均等割付
手摺高：850

1) 桁取付部に合板（t=12）を事前張りつけ
2) 表中括弧は、件名により、変更される

3				承認	担当	検図	作図	三角法	名称	図名	全体納まり図 ストレート 横棧片手摺
2								縮尺		記号	
1								1/25			
符号	年・月・日	変更記事	印	カツデンアーキテック株式会社						図番	WR091-103

！！警告！！

- ・「データ」の著作権および所有権は、カツデンアーキテック株式会社が所有しております。
- ・許可なく、産業財産権（特許・意匠登録など）を侵害した場合、製造者はもちろん、発注者や事業主も法により罰せられる場合があります。

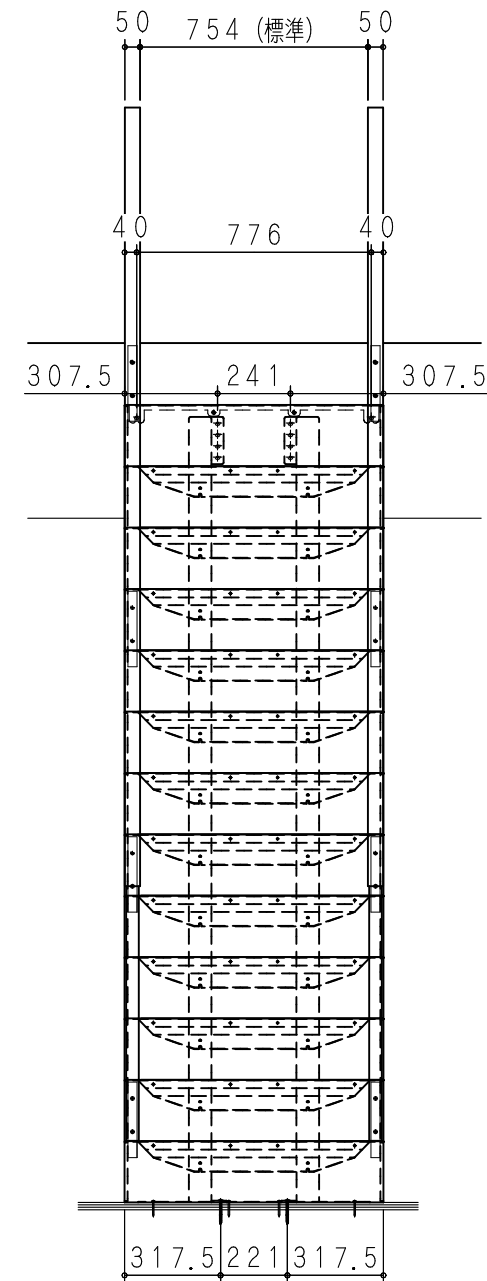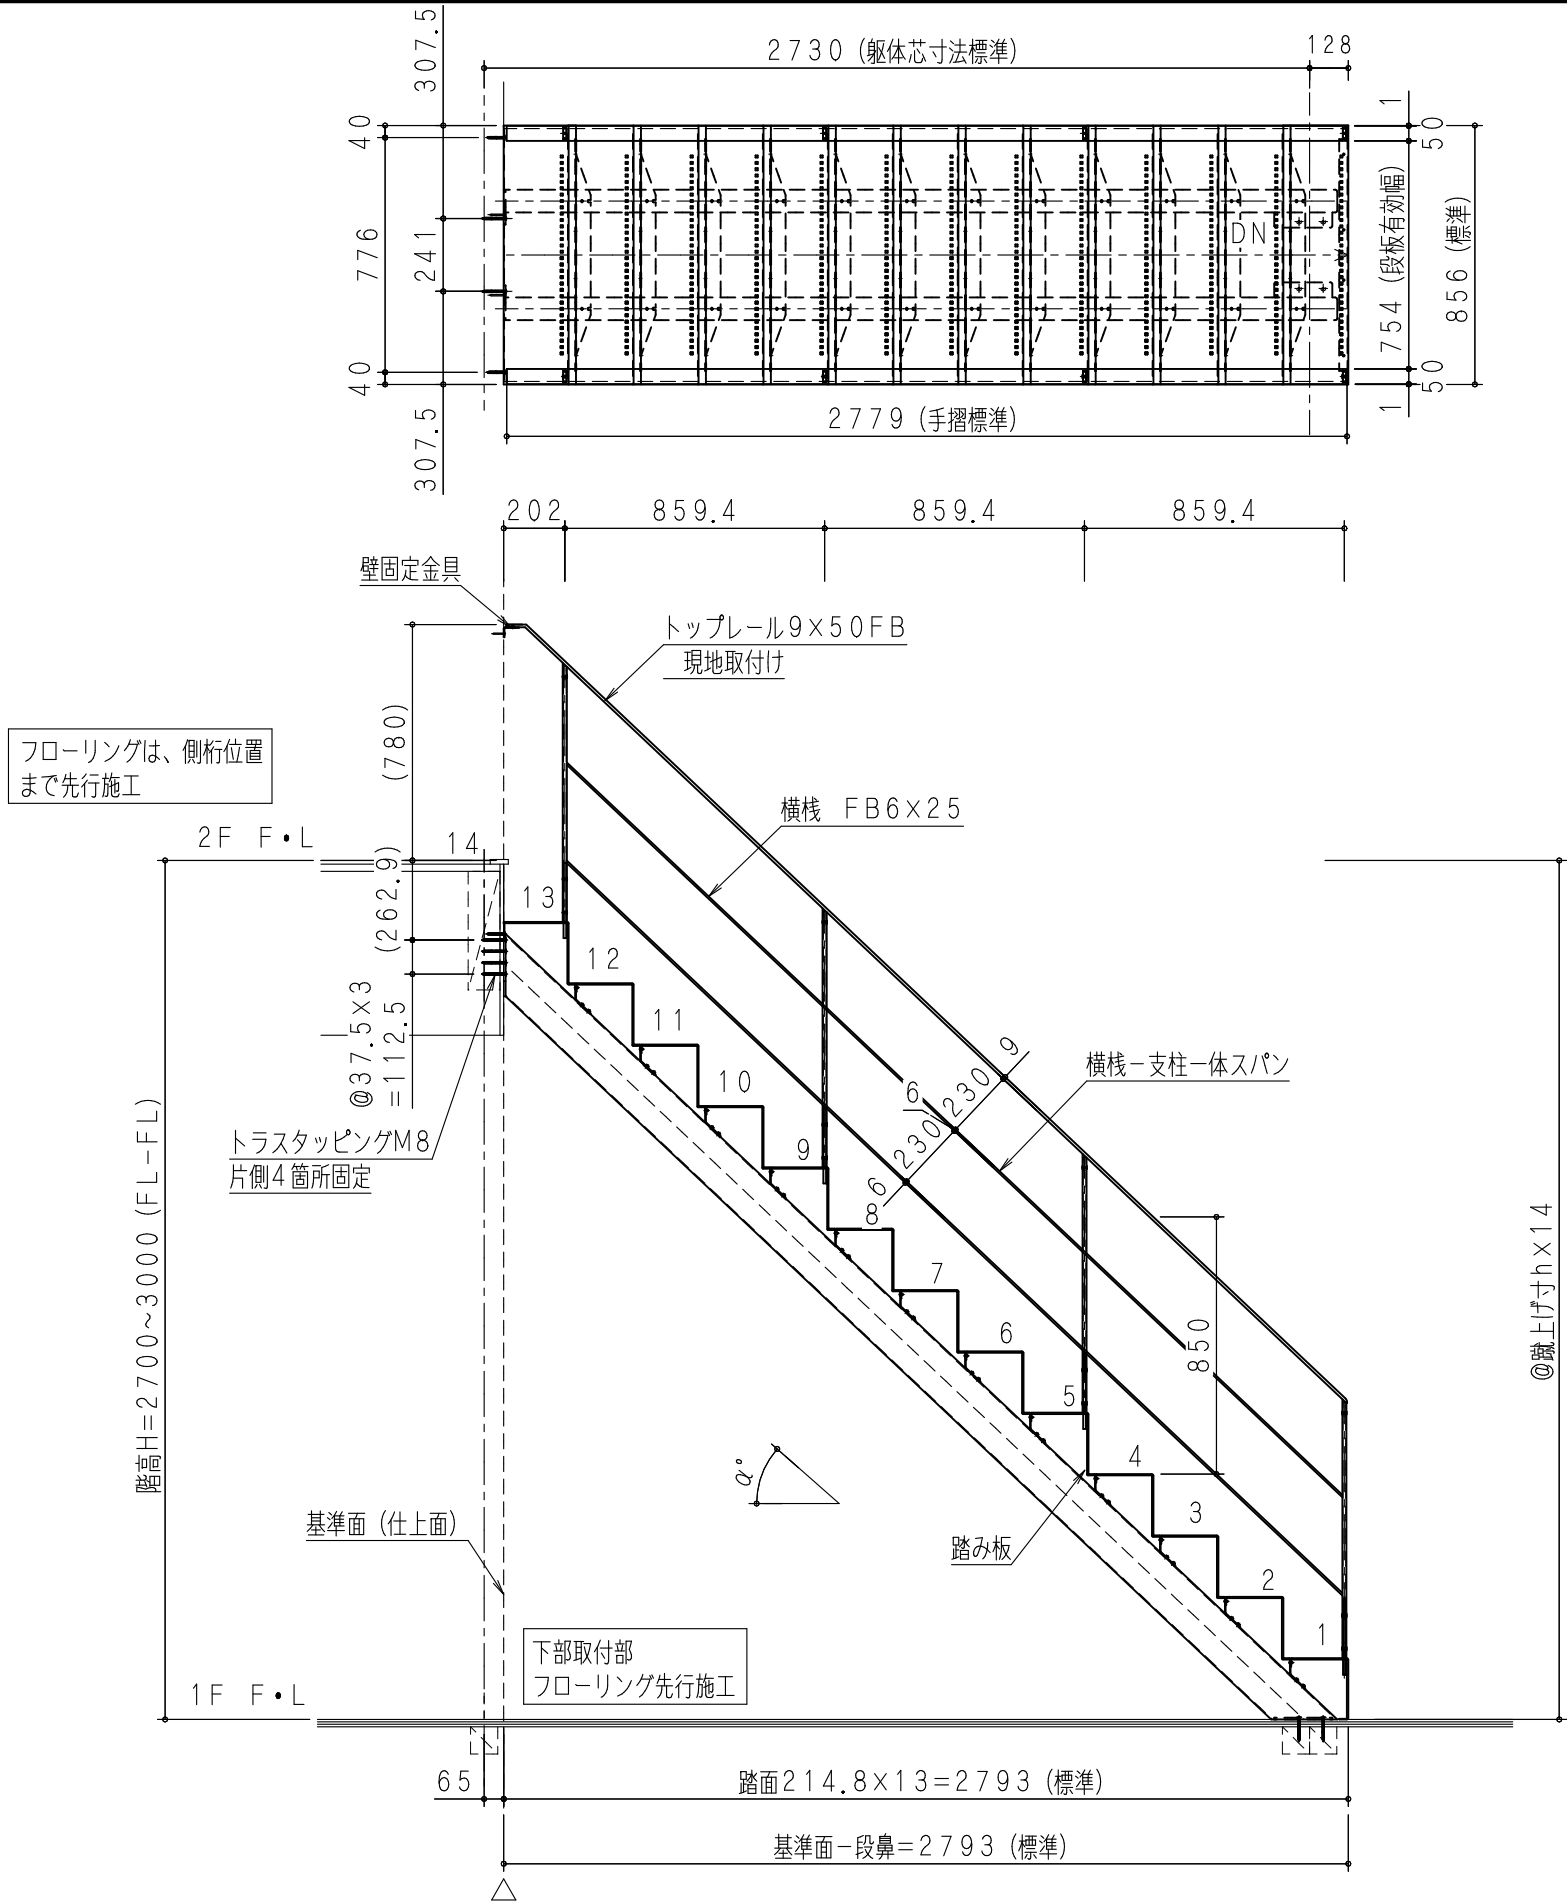


特記

材質：SS400
表面処理：黒皮剥離、燐酸（鉄）亜鉛皮膜後、粉体塗装
蹴上寸：230以下にて均等割付
踏面寸：180以上270以下にて均等割付
手摺高：850



- 1) 桁取付部に合板（t=12）を事前張りつけ
- 2) 表中括弧は、件名により、変更される

③				承認	担当	検図	作図	三角法	名称	図名	全体納まり図 75角 ストレート 横棧両手摺
②								縮尺		記号	
①								1/25			
符号	年・月・日	変更記事	印	カツデンアーキテック株式会社						図番	WR091-107

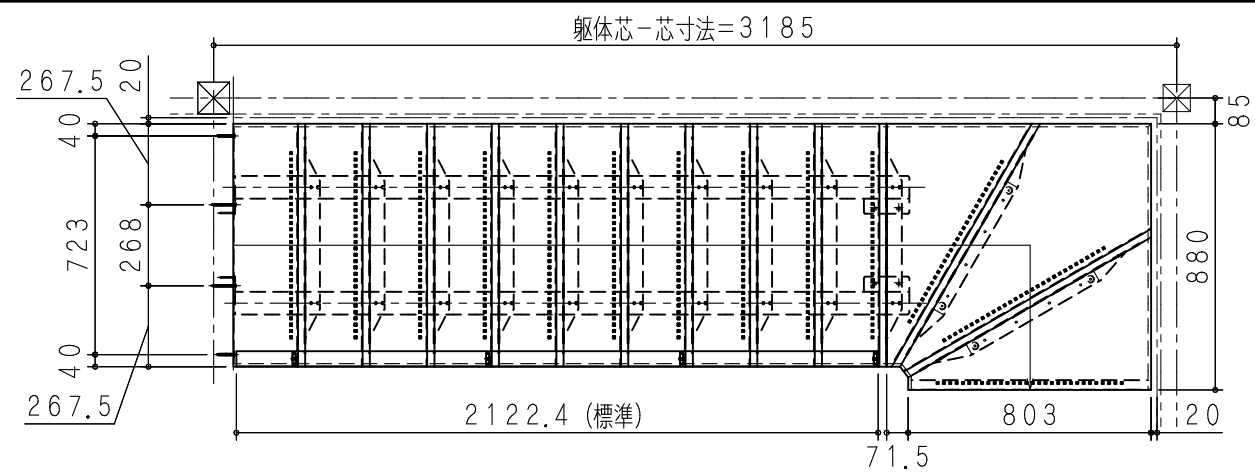

！！警告！！

- ・「データ」の著作権および所有権は、カツデンアーキテック株式会社が所有しております。
- ・許可なく、産業財産権（特許・意匠登録など）を侵害した場合、製造者はもちろん、発注者や事業主も法により罰せられる場合があります。

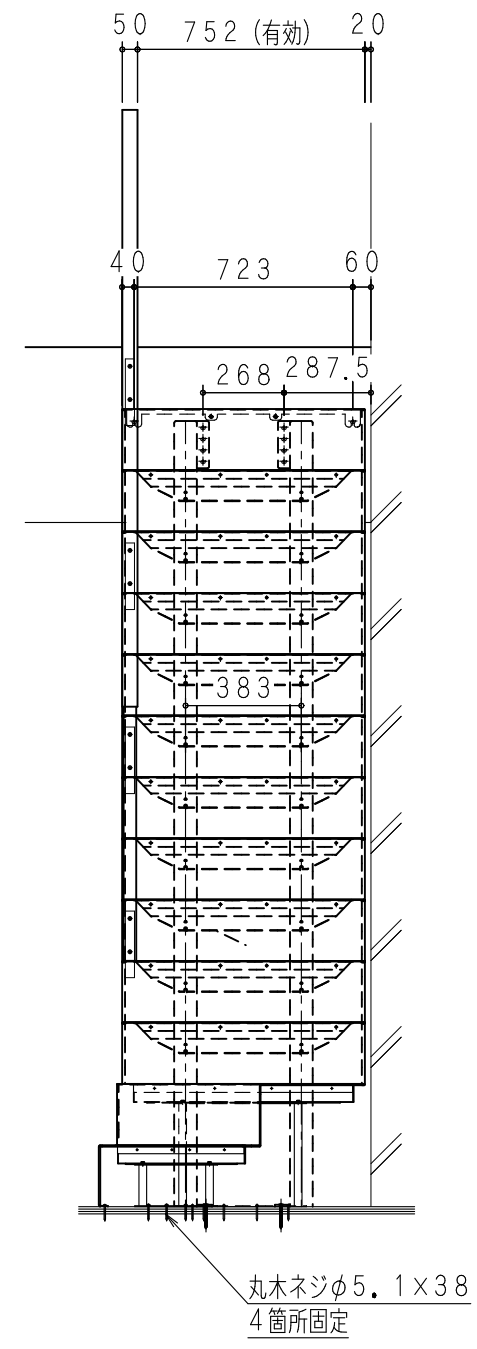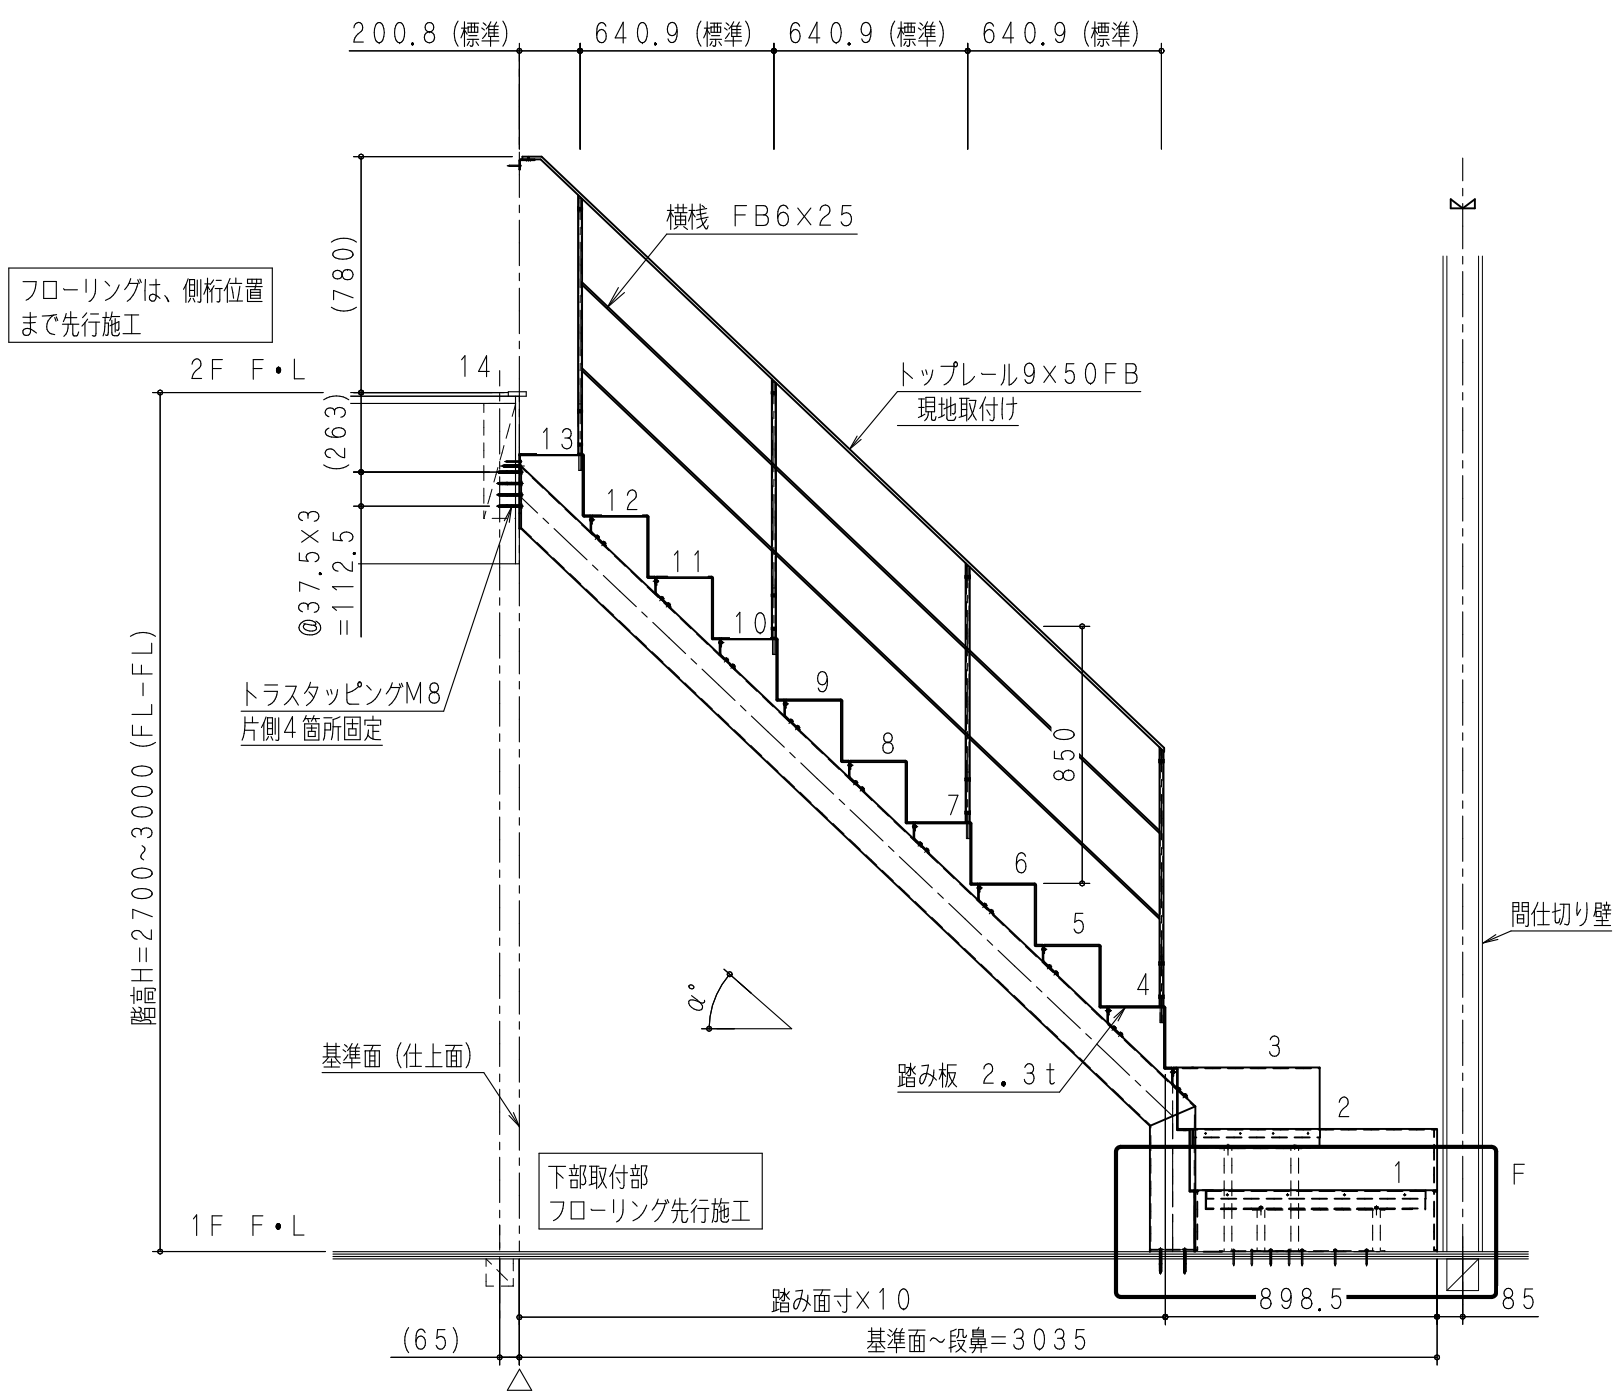

特記



材質：SS400
表面处理：黒皮剥離、燐酸（鉄）亜鉛皮膜後、粉体塗装
蹴上寸：230以下にて均等割付
踏面寸：180以上270以下にて均等割付
手摺高：850
本図はLタイプを示す。Rタイプは本図反転

1) 桁取付部に合板（t=12）を事前張りつけ
2) 表中括弧は、件名により、変更される

△5				承認	担当	検図	作図	三角法	名称	図名	全体納まり図 75角 下曲がり 横桟 内手摺
△4								縮尺		記号	
△3								1/25			
符号	年・月・日	変更記事	印	カツデンアーキテック株式会社						図番	WR091-111

！！警告！！

- ・「データ」の著作権および所有権は、カツデンアーキテック株式会社が所有しております。
- ・許可なく、産業財産権（特許・意匠登録など）を侵害した場合、製造者はもちろん、発注者や事業主も法により罰せられる場合があります。

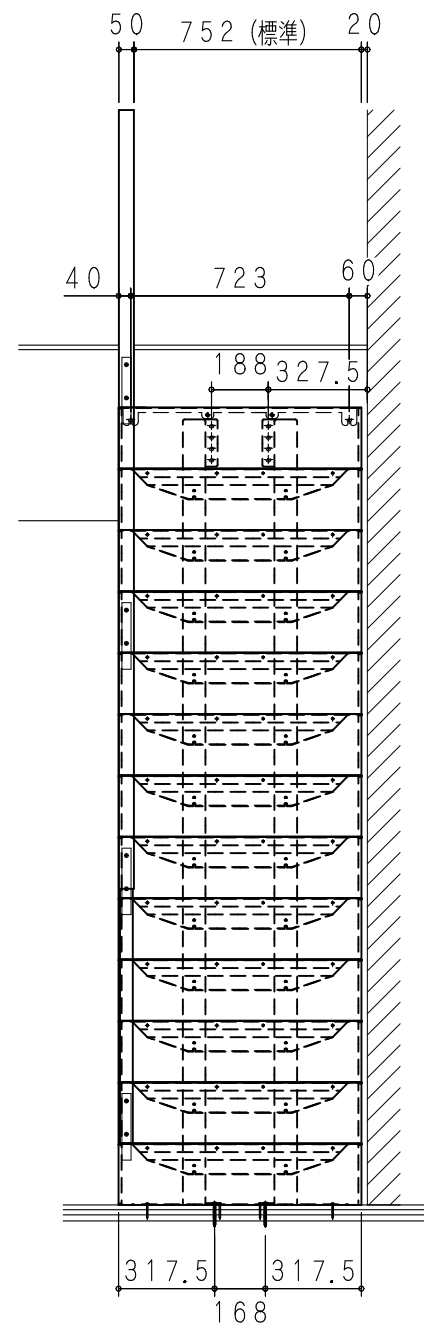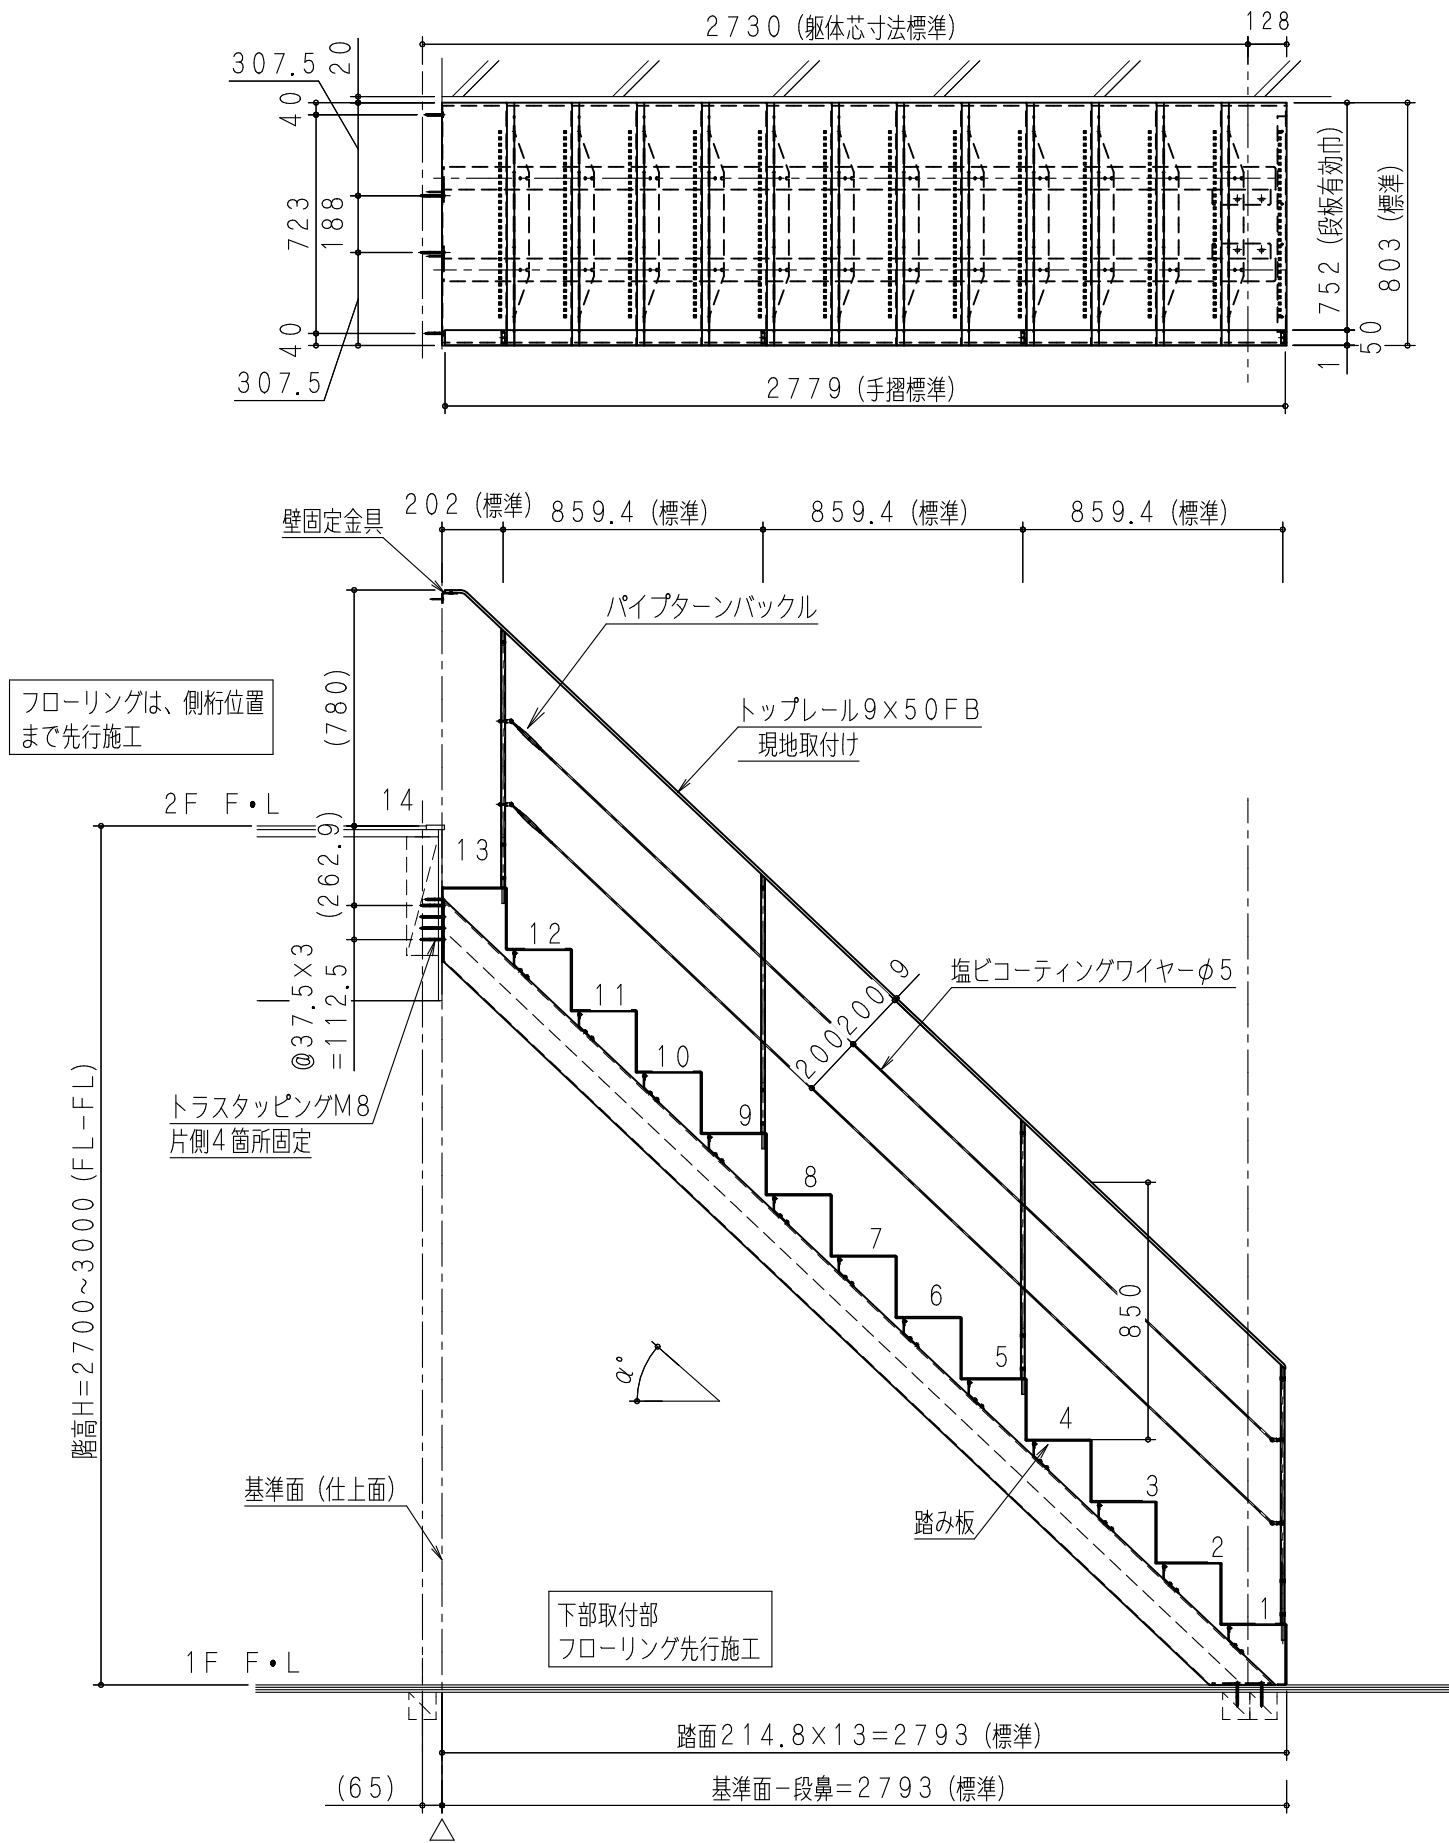

特記

材質：SS400

表面処理：黒皮剥離、燐酸（鉄）亜鉛膜後、粉体塗装

蹴上寸：230以下にて均等割付


路面寸：180以上270以下にて均等割付

手摺高：850

1) 桁取付部に合板（t=12）を事前張りつけ



2) 表中括弧は、件名により、変更される

△3				承認	担当	検図	作図	三角法	名称	図名	全体納まり図 75角 ストレート ワイヤー片手摺
△2								縮尺		記号	
△1								1/25			
符号	年・月・日	変更記事	印	カツデンアーキテック株式会社						図番	WR091-102

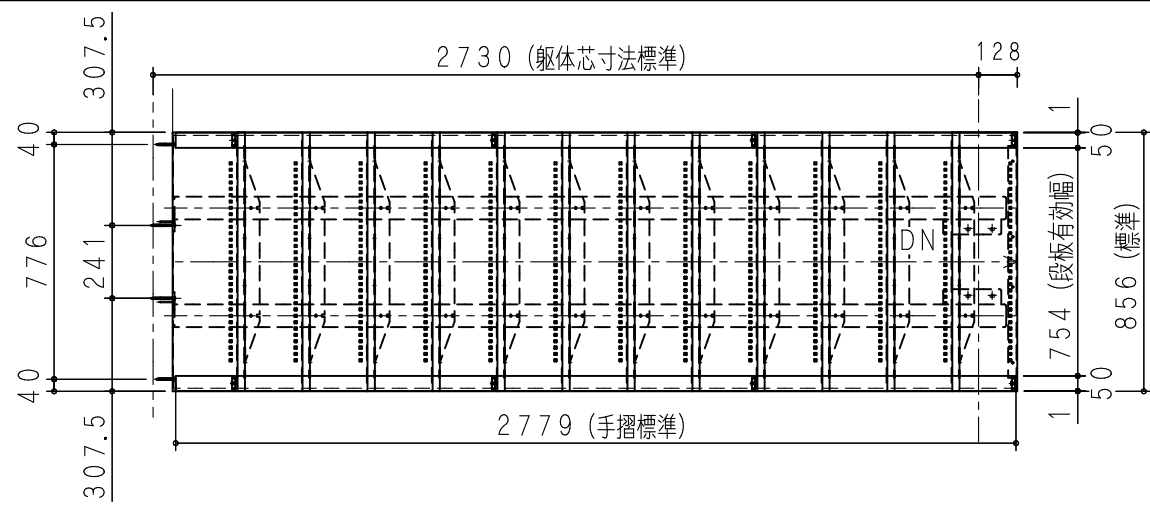

！！警告！！

- ・「データ」の著作権および所有権は、カツデンアーキテック株式会社が所有しております。
- ・許可なく、産業財産権（特許・意匠登録など）を侵害した場合、製造者はもちろん、発注者や事業主も法により罰せられる場合があります。

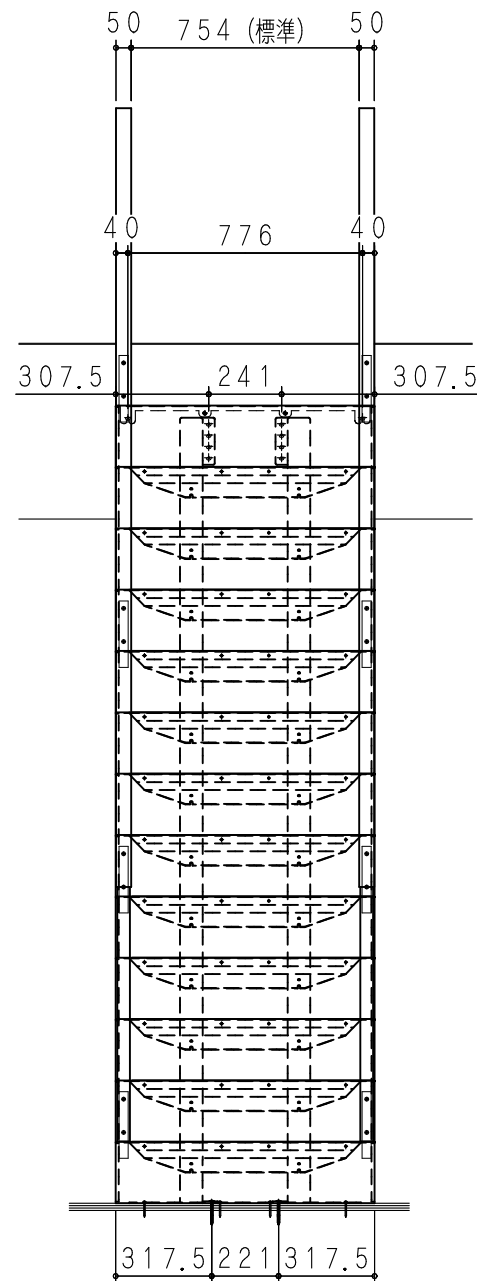
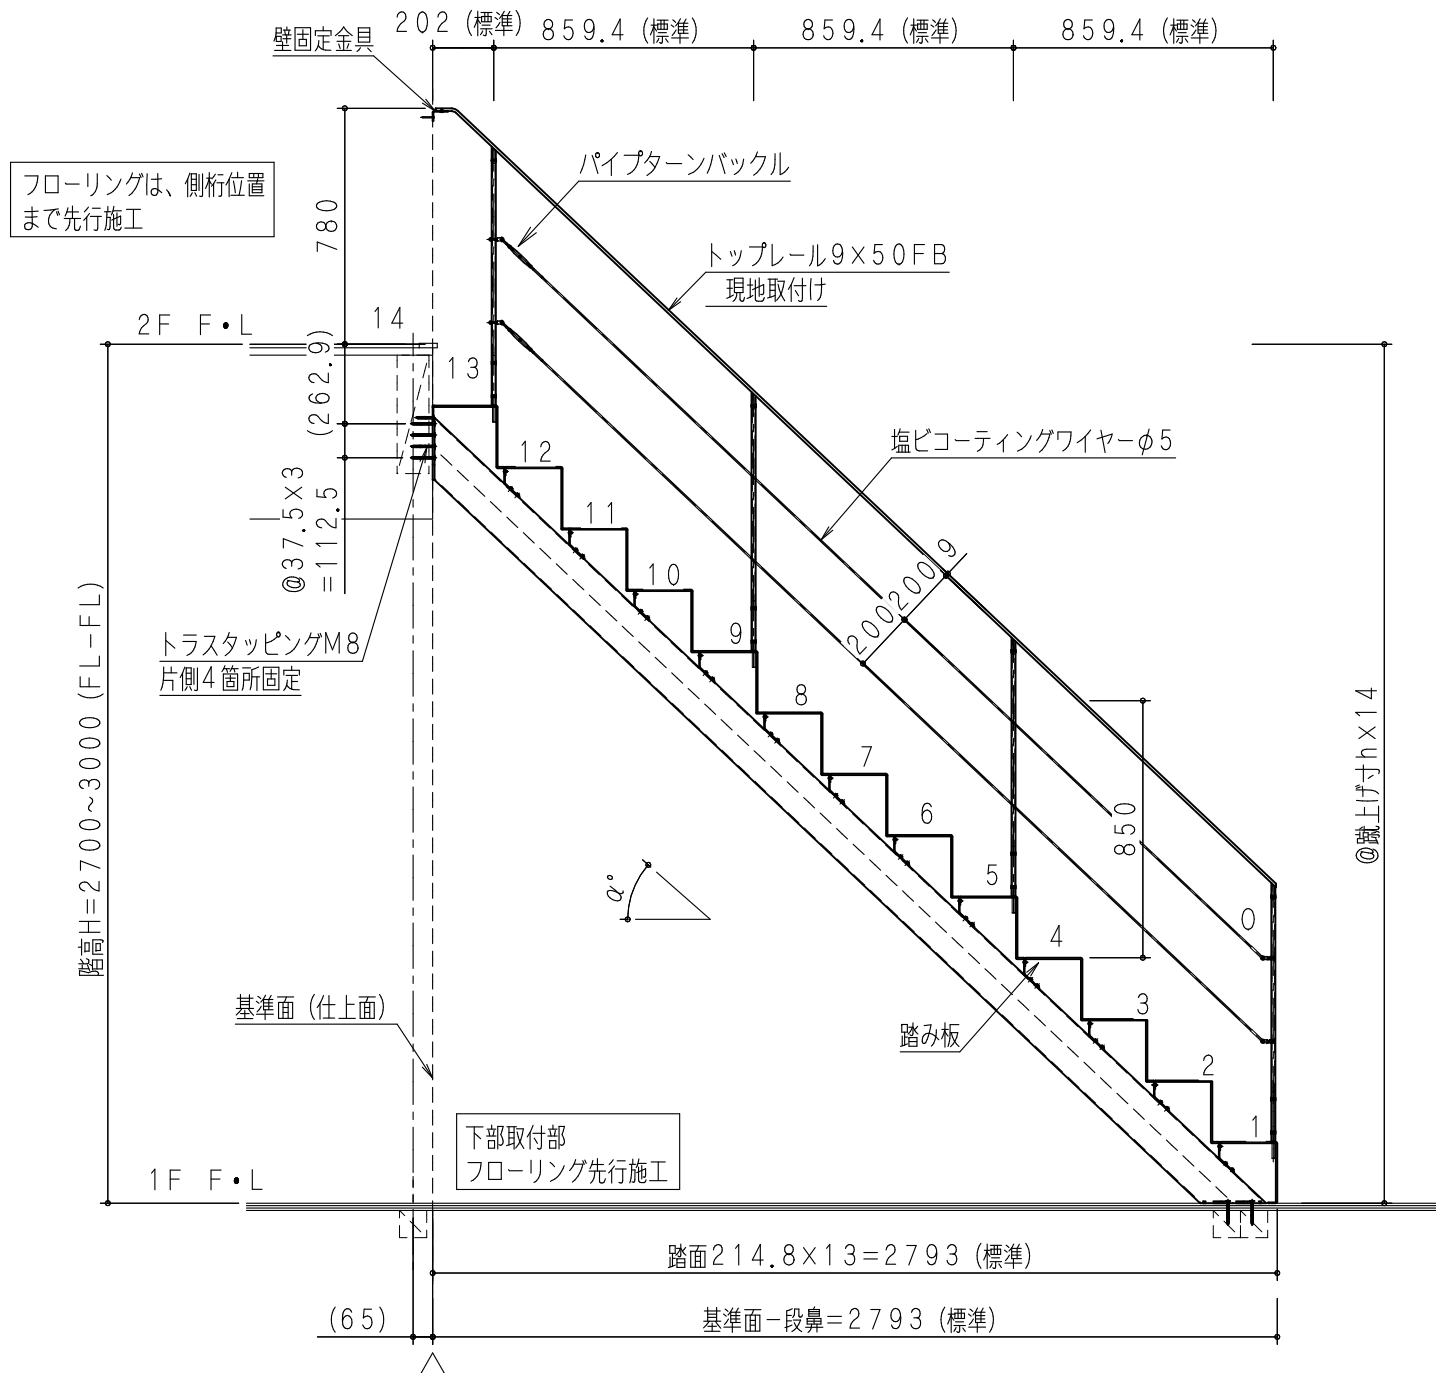


特記

材質：SS400
表面処理：黒皮剥離、燐酸（鉄）亜鉛皮膜後、粉体塗装
蹴上寸：230以下にて均等割付
踏面寸：180以上270以下にて均等割付
手摺高：850

1) 桁取付部に合板（t=12）を事前張りつけ
2) 表中括弧は、件名により、変更される

③				承認	担当	検図	作図	三角法	名称	図名	全体納まり図 75角 ストレート ワイヤー両手摺
②								縮尺		記号	
①								1/25	ウェーブス WAVES オリガミ階段	図番	WR091-106
符号	年・月・日	変更記事	印	カツデンアーキテック株式会社							

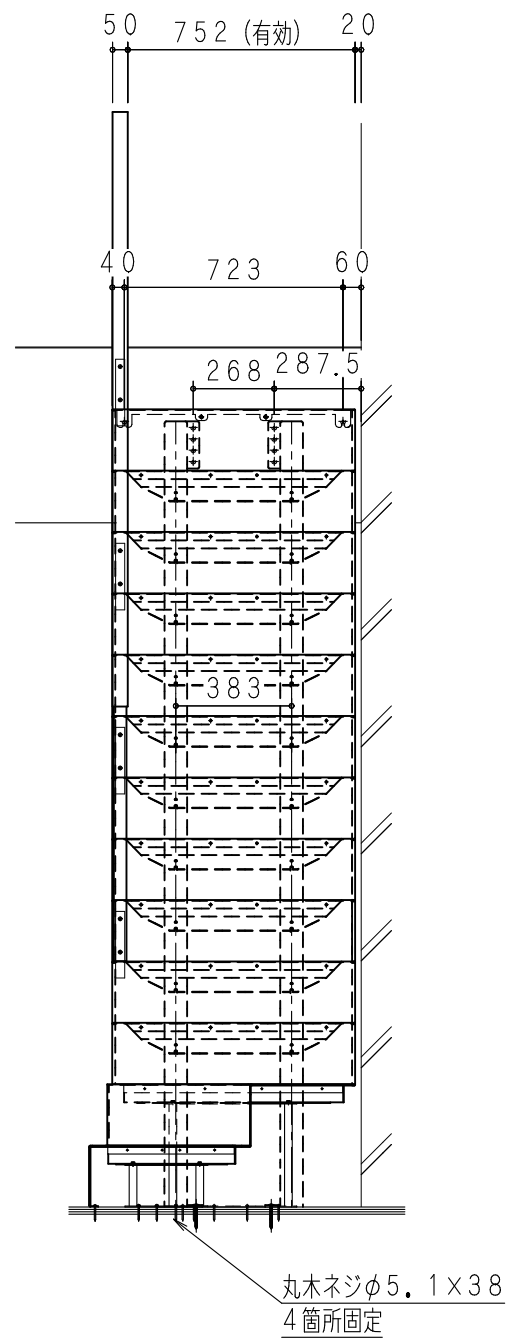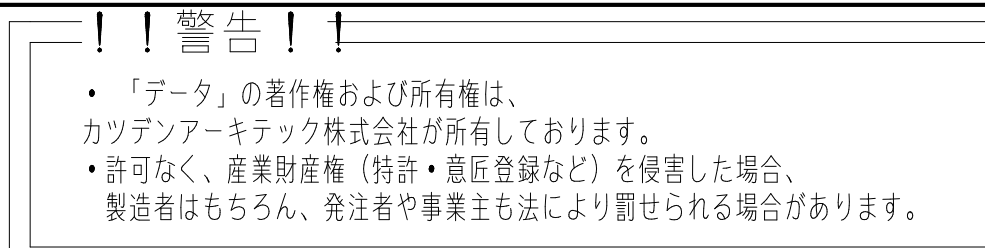

特記

材質：SS400

表面处理：黒皮剥離、燐酸（鉄）亜鉛皮膜後、粉体塗装

蹴上寸：230以下にて均等割付

踏面寸：180以上270以下にて均等割付

手摺高：850

本図はLタイプを示す。Rタイプは本図反転

- 1) 桁取付部に合板（ $t=12$ ）を事前張りつけ
- 2) 表中括弧は、件名により、変更される

△5				承認		担当	検図	作図	三角法	名 称	ウェーブス WAVES オリガミ階段	図 名	全体納まり図 75角 下曲がり ワイヤー 内手摺			
△4									縮尺				1/25	記 号	図 番	WR091-110
△3				カッデンアーキテック株式会社												
符号	年・月・日	変 更 記 事		印												